


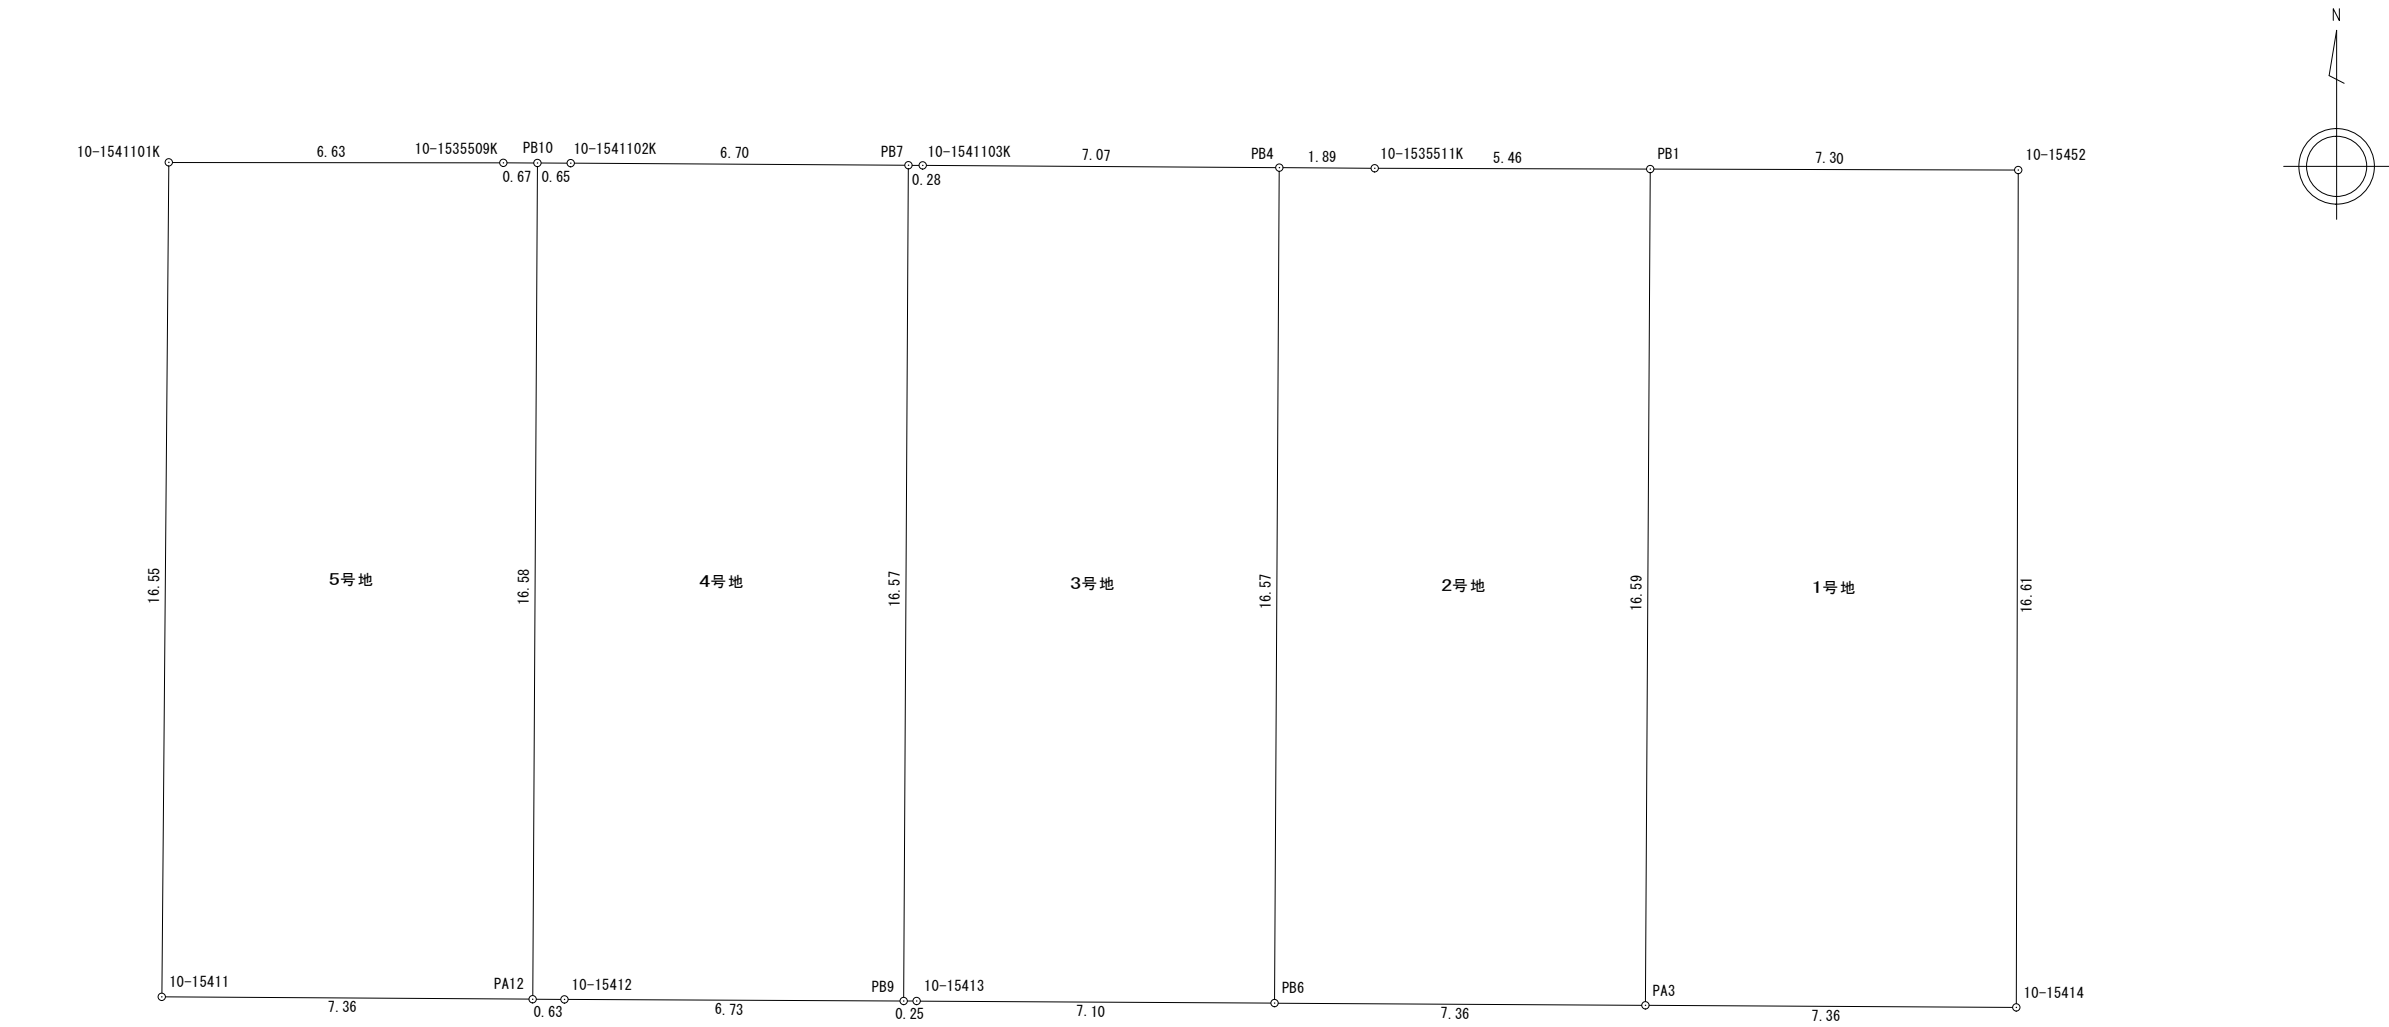

地番 1号地			
測 点	X	Y	辺 長
PB1	91396.849	-69660.901	7.30
10-15452	91396.828	-69653.597	16.61
10-15414	91380.216	-69653.636	7.36
PA3	91380.259	-69660.996	16.59
倍積	243.441352	地積	121.72 m ²
面積	121.7206760	坪数	36.82 坪

地番 3号地			
測 点	X	Y	辺 長
PB7	91396.923	-69675.621	0.28
10-1541103K	91396.921	-69675.337	7.07
PB4	91396.877	-69668.261	16.57
PB6	91380.302	-69668.356	7.10
10-15413	91380.343	-69675.458	0.25
PB9	91380.344	-69675.716	16.57
倍積	244.016668	地積	122.00 m ²
面積	122.0083340	坪数	36.90 坪

地番 5号地			
測 点	X	Y	辺 長
10-1541101K	91396.980	-69690.297	6.63
10-1535509K	91396.973	-69683.660	0.67
PB10	91396.969	-69682.981	16.58
PA12	91380.381	-69683.076	7.36
10-15411	91380.427	-69690.436	16.55
倍積	243.217122	地積	121.60 m ²
面積	121.6085610	坪数	36.78 坪

地番 2号地			
測 点	X	Y	辺 長
PB4	91396.877	-69668.261	1.89
10-1535511K	91396.865	-69666.369	5.46
PB1	91396.849	-69660.901	16.59
PA3	91380.259	-69660.996	7.36
PB6	91380.302	-69668.356	16.57
倍積	244.065801	地積	122.03 m ²
面積	122.0329005	坪数	36.91 坪

地番 4号地			
測 点	X	Y	辺 長
PB10	91396.969	-69682.981	0.65
10-1541102K	91396.965	-69682.323	6.70
PB7	91396.923	-69675.621	16.57
PB9	91380.344	-69675.716	6.73
10-15412	91380.377	-69682.446	0.63
PA12	91380.381	-69683.076	16.58
倍積	244.123963	地積	122.06 m ²
面積	122.0619815	坪数	36.92 坪

丈 量 図
 $S = 1 / 150$