


基準点の種類及び座標値

測点	種類	X	Y
J1	金属板	93142.783	-65216.760
J2	金属板	93179.428	-65210.378
J3	金属板	93205.348	-65208.691

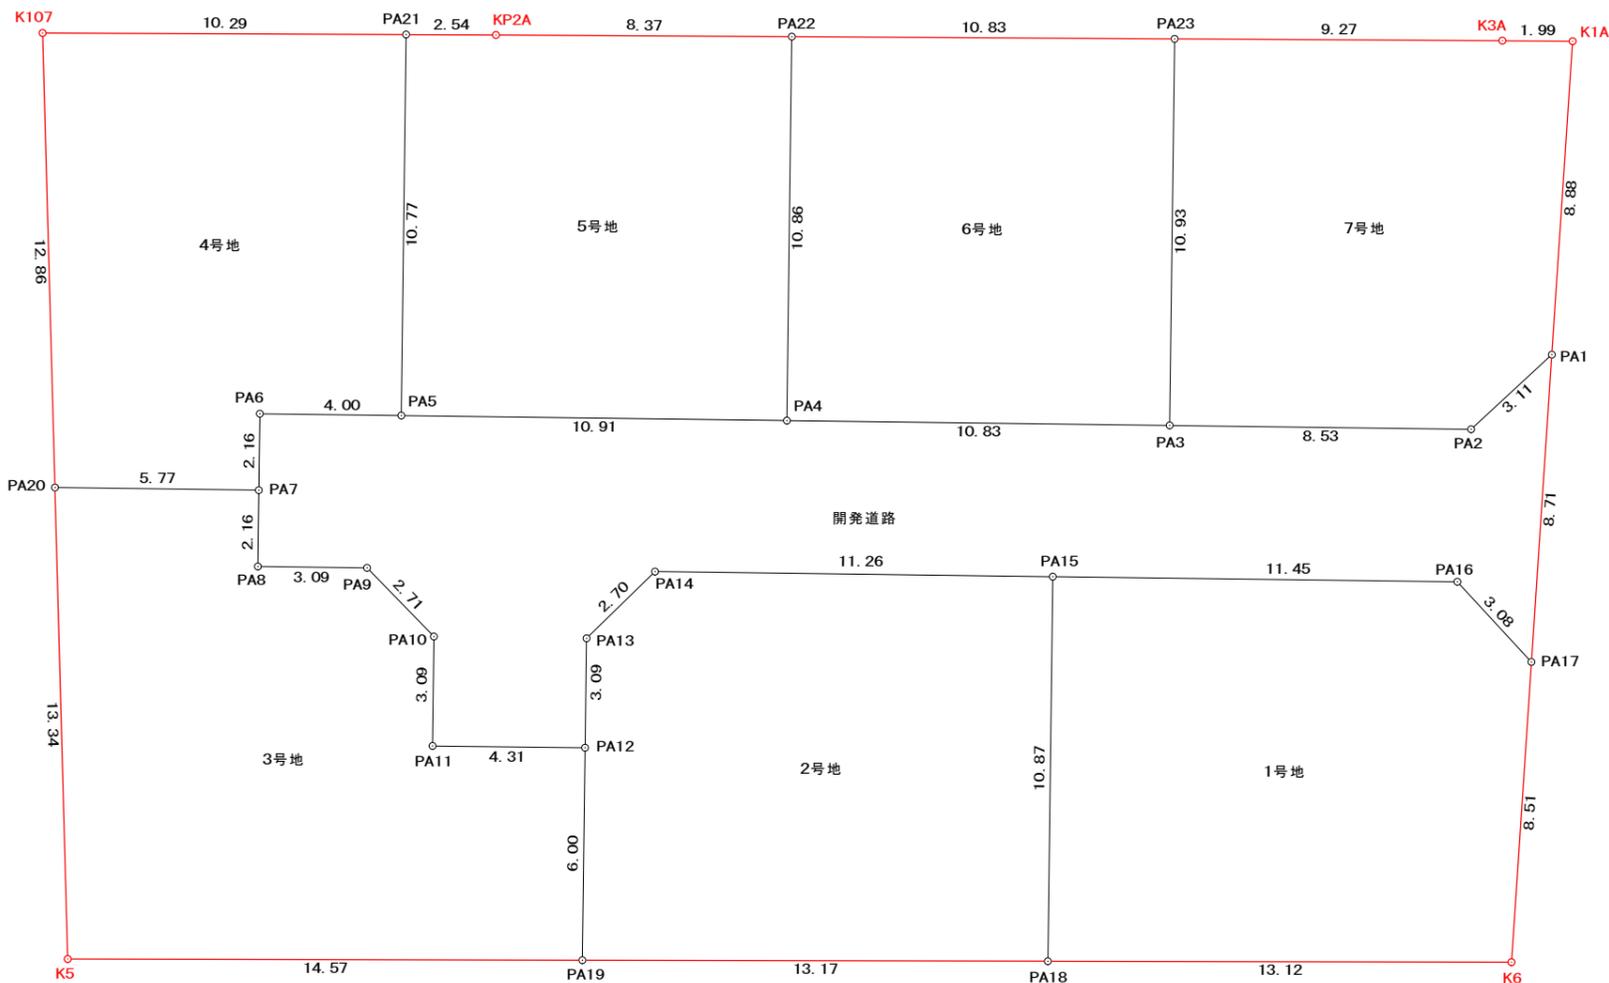

用途	面積	比率	備考
申請区域面積	1100.21 m ²	100.00 %	—
宅地部分	913.10 m ²	82.99 %	—
開発道路	187.11 m ²	17.01 %	松山市へ寄附予定

測点	X	Y	辺長
K1A	93205.386	-65212.503	1.99
K3A	93205.401	-65214.493	28.49
KP2A	93205.564	-65242.985	12.83
K107	93205.619	-65255.821	26.20
K5	93179.423	-65255.110	40.87
K6	93179.333	-65214.233	26.11
倍積	2200.428154	地積	1100.21 m ²
面積	1100.2140770	坪数	332.81 坪

測点	X	Y	辺長
PA15	93190.240	-65227.220	11.45
PA16	93190.093	-65215.765	3.08
PA17	93187.824	-65213.669	8.51
K6	93179.333	-65214.233	13.12
PA18	93179.362	-65227.360	10.87
倍積	284.907014	地積	142.45 m ²
面積	142.4535070	坪数	43.09 坪

測点	X	Y	辺長
PA13	93188.495	-65240.422	2.70
PA14	93190.384	-65238.483	11.26
PA15	93190.240	-65227.220	10.87
PA18	93179.362	-65227.360	13.17
PA19	93179.391	-65240.539	6.00
PA12	93185.399	-65240.462	3.09
倍積	284.909016	地積	142.45 m ²
面積	142.4545080	坪数	43.09 坪

測点	X	Y	辺長
PA20	93192.762	-65255.472	5.77
PA7	93192.688	-65249.698	2.16
PA8	93190.528	-65249.726	3.09
PA9	93190.489	-65246.634	2.71
PA10	93188.546	-65244.741	3.09
PA11	93185.450	-65244.780	4.31
PA12	93185.399	-65240.462	6.00
PA19	93179.391	-65240.539	14.57
K5	93179.423	-65255.110	13.34
倍積	306.117615	地積	153.05 m ²
面積	153.0588075	坪数	46.30 坪

測点	X	Y	辺長
K107	93205.619	-65255.821	10.29
PA21	93205.575	-65245.528	10.77
PA2	93194.409	-65215.376	8.53
PA5	93194.797	-65245.666	4.00
PA6	93194.848	-65249.670	2.16
PA7	93192.688	-65249.698	5.77
PA20	93192.762	-65255.472	12.86
倍積	241.555649	地積	120.77 m ²
面積	120.7778245	坪数	36.53 坪

測点	X	Y	辺長
PA21	93205.575	-65245.528	2.54
KP2A	93205.564	-65242.985	8.37
PA22	93205.516	-65234.610	10.86
PA4	93194.657	-65234.749	10.91
PA5	93194.797	-65245.666	10.77
倍積	236.279448	地積	118.13 m ²
面積	118.1397240	坪数	35.73 坪

測点	X	Y	辺長
PA22	93205.516	-65234.610	10.83
PA23	93205.454	-65223.770	10.93
PA3	93194.518	-65223.910	10.83
PA4	93194.657	-65234.749	10.86
倍積	236.274942	地積	118.13 m ²
面積	118.1374710	坪数	35.73 坪

測点	X	Y	辺長
PA23	93205.454	-65223.770	9.27
K3A	93205.401	-65214.493	1.99
K1A	93205.386	-65212.503	8.88
PA1	93196.520	-65213.092	3.11
PA2	93194.409	-65215.376	8.53
PA3	93194.518	-65223.910	10.93
倍積	236.256557	地積	118.12 m ²
面積	118.1282785	坪数	35.73 坪

申請区域	面積
1号地	142.45 m ²
2号地	142.45 m ²
3号地	153.05 m ²
4号地	120.77 m ²
5号地	118.13 m ²
6号地	118.13 m ²
7号地	118.12 m ²
開発道路	187.11 m ²
地積	187.11 m ²
坪数	56.60 坪

符号	地番	用地地積
	1号地	142.45 m ²
	2号地	142.45 m ²
	3号地	153.05 m ²
	4号地	120.77 m ²
	5号地	118.13 m ²
	6号地	118.13 m ²
	7号地	118.12 m ²
合計地積		913.10 m ²

図面名	丈量図
所在	松山市榊味三丁目
縮尺	1/200
測量年月日	令和4年3月10日
作成年月日	令和4年3月10日
作成者	松山市若草町2番地21 株式会社 若草設計 代表取締役 石丸寿夫